Controle de Materiais de Acabamento e Revestimento (CMAR)

PISOS:.....CLASSE II-A

PAREDES:.....CLASSE II-A

TETO/FORRO:.....CLASSE II-A

De acordo com o NT 009/14 CBMPB Controle de Materiais de Acabamento e de Revestimento, na Tabela B.1: Classe dos Materiais a serem utilizados considerando o grupo/divisão da ocupação/uso em função da finalidade do material, são recomendados os materiais acima.

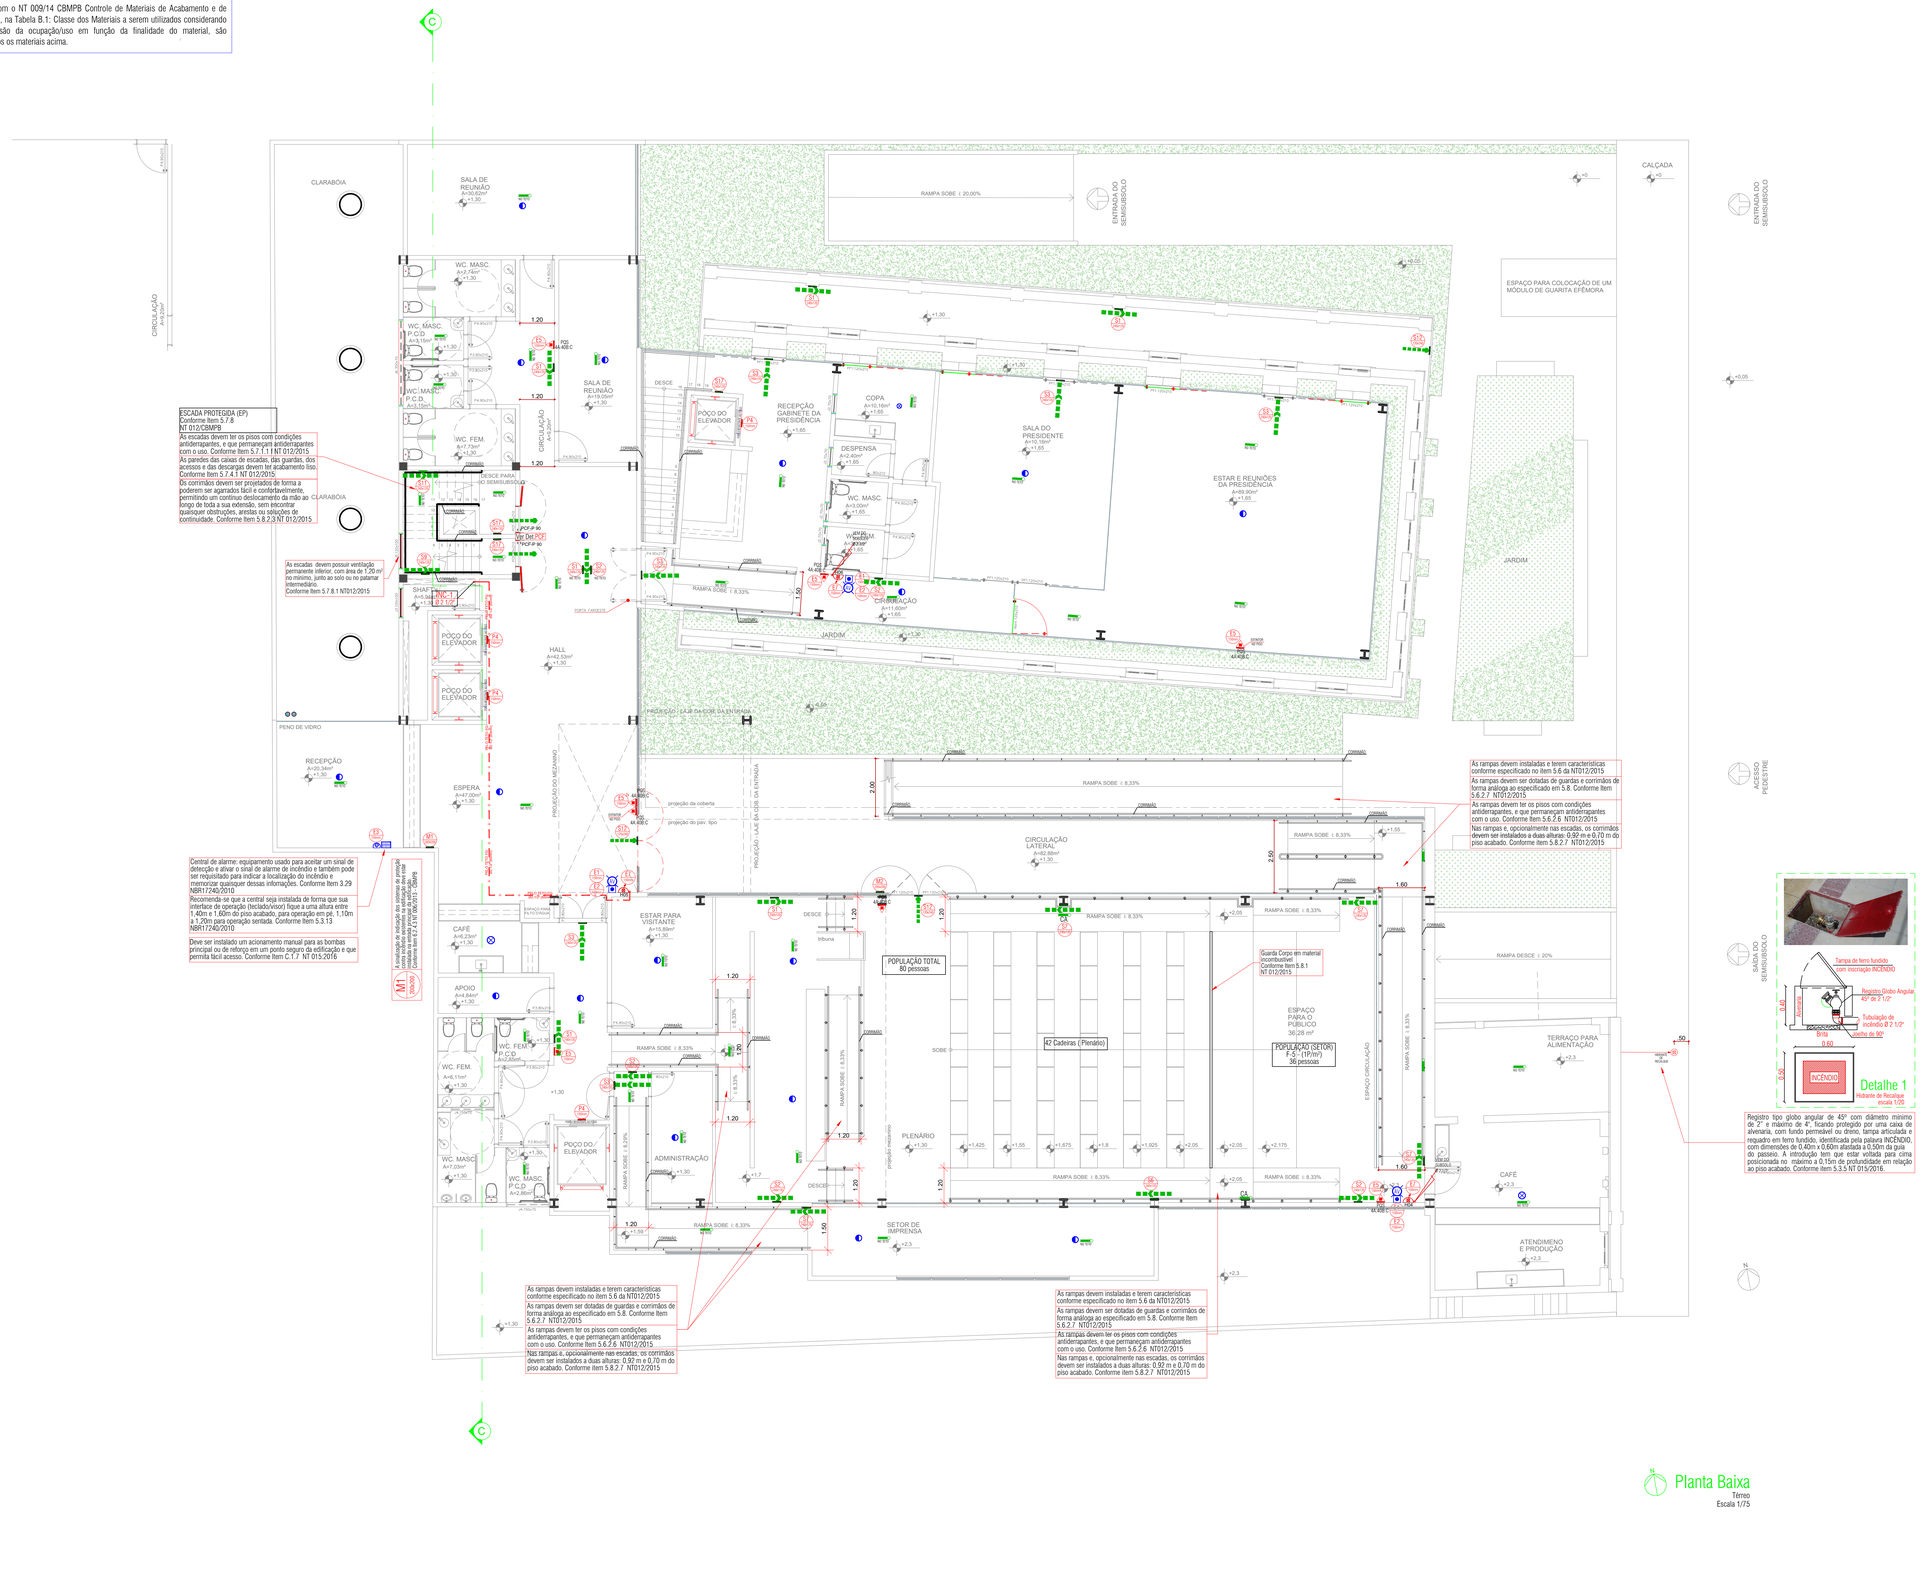

Planta Baixa
Térreo
Escala 1/75

SISTEMA	SIMBOLO	DENOMINAÇÃO	SIMBOLO	DENOMINAÇÃO
EXTINTORES		EXTINTOR PORTATIL DE ÁGUA PRESSURIZADA		EXTINTOR PORTATIL DE PÓ TIPO BC
		EXTINTOR PORTATIL DE GÁS CARBÔNICO		EXTINTOR PORTATIL DE PÓ TIPO ABC
SISTEMA HIDRÁULICO		SISTEMA DE HIDRANTE SIMPLES		REGISTRO DE RECALQUE SEM VÁLVULA DE RETENÇÃO
SISTEMA ALARME		ACIONADOR MANUAL BOMBA INCÊNDIO (EXTERNA LIGA-DESLIGA)		CENTRAL DE ALARME
		ACIONADOR MANUAL ALARME		AVISADOR AUDIOVISUAL
		DETECTOR DE FUMAÇA		DETECTOR TERMOVELOCIMETRICO
LUZES EMERGÊNCIA		BLOCO AUTÔNOMO - SEGURANÇA (OU SIMILAR), 30 LEDS, 300 LUMENS		BLOCO AUTÔNOMO DE ILUMINAÇÃO DE EMERGÊNCIA, 2300 LUMENS
		ROTA DE FUGA - DIREÇÃO A SEGUIR		ROTA DE FUGA - SAÍDA FINAL

Sinalização de orientação e salvamento

S1		Saída de emergência	Símbolo: retangular Fundo: verde Pictograma: fotoluminescente	Indicação do sentido (esquerda ou direita) de uma saída de emergência Dimensões mínimas: L = 2,0 H
S2				Indicação do sentido (esquerda ou direita) de uma saída de emergência Dimensões mínimas: L = 2,0 H
S3				Indicação de uma saída de emergência a ser afixada acima da porta, para indicar o seu acesso
S9		Escada de emergência		Indicação do sentido de fuga no interior das escadas Indica direita ou esquerda, descendo ou subindo O desenho indicativo deve ser posicionado de acordo com o sentido a ser sinalizado
S11				
S12	SAÍDA	Saída de emergência	Símbolo: retangular Fundo: verde Mensagem "SAÍDA" e ou pictograma e ou seta direcional, fotoluminescente, com altura de letra sempre >= 50 mm	Indicação da saída de emergência, utilizada como complementação do pictograma fotoluminescente (seta ou imagem, ou ambos)
S17	10° 1°SS	Número do Pavimento	Símbolo: retangular ou quadrado Fundo: verde Mensagem indicando número do pavimento,pode se formar pela associação de duas placas (por exemplo: 1º = SS = 1º SS), se necessário	A sinalização de identificação dos pavimentos no interior da caixa de escada de emergência deve estar instalada junto à parede, sobre o patamar de acesso de cada pavimento

Sinalização complementar

M1		Indicação dos sistemas de proteção contra incêndio existentes na edificação.	Símbolo: retangular ou quadrado Fundo: verde Mensagem escrita referente aos sistemas de proteção contra incêndio existentes na edificação, o tipo de estrutura e os telefones de emergência. Letras: brancas	A sinalização deve estar na entrada principal da edificação.
M2	CAPACIDADE DE PÚBLICO 150 PESSOAS	Indicação da capacidade de público	Símbolo: retangular Fundo: verde Mensagem escrita referente à capacidade de público e telefone de emergência. Letras: brancas	Nas entradas dos locais de reunião de público e, nas entradas dos setores.

Indicação das condições de uso de portas corta-fogo

M4	PORTA CORTA-FOGO acionamento fechada	Instruções para porta corta-fogo	Indicação de manutenção da porta corta-fogo constantemente fechada, instalada quando for o caso

Sinalização de Equipamentos

P4		Proibido utilizar elevador em caso de incêndio	Símbolo: circular Fundo: branco Pictograma: preto	Nos locais de acesso aos elevadores comuns. Pode ser complementada pela mensagem "em caso de incêndio não use o elevador", quando for o caso
E1		Alarme sonoro	Símbolo: quadrado Fundo: vermelho Pictograma: fotoluminescente	Indicação do local de instalação do alarme de incêndio
E2	ALARME DE INCÊNDIO	Comando manual de alarme ou bomba de incêndio		Ponto de acionamento de alarme de incêndio ou bomba de incêndio Deve vir sempre acompanhado de uma mensagem escrita, designando o equipamento acionado por aquele ponto
E3	BOMBA DE INCÊNDIO			
E5		Extintor de Incêndio		Indicação de localização dos extinotres de incêndio
E7		Abrigo de mangueira e hidrante		Indicação do abrigo da mangueira de incêndio com ou sem hidrante no seu interior

VERSÃO	DATA	DISCRIMINAÇÃO	RESP.
01	MAIO/2023	EMISSÃO INICIAL	PESSOA

JOSE PESSOA DA SILVA FILHO:46795596400
Assinado de forma digital por JOSE PESSOA DA SILVA FILHO:46795596400
Dados: 2023.05.16 21:08:05 -03'00'

Projeto: JOSE PESSOA DA SILVA FILHO — CREA 1605493775

Proprietário: CÂMARA MUNICIPAL DE JOÃO PESSOA — CNPJ: 09.283.482/0001-09

PROJETO DE SEGURANÇA CONTRA INCÊNDIO

Empreendimento: CÂMARA MUNICIPAL DE JOÃO PESSOA

Título: Planta Baixa: Térreo

Endereço: Travessa das Trincheiras, nº 43, Trincheiras, João Pessoa/PB

Projeto: NAUTILUS PROJETOS — contato@nautilusprojetos.com.br (83)99158-7000

Construção

Desenho: | Data: 16/05/2023 | Escala: 1/75 | Versão: 01

PROJETO LIBERADO PARA: ☑ Análise ☐ Hidráulico

Áreas: Área construída: 4.855,95 m²

Prancha: 02

Formato A0 (841x1189mm)

DANOS PESSOAIS, MATERIAIS E/OU ESTÉTICOS DECORRENTES DA MÁ UTILIZAÇÃO DESTE DOCUMENTO, INCLUINDO, MAS NÃO SE LIMITANDO, A SUA REPRODUÇÃO, DIVULGAÇÃO E/OU FORNECIMENTO A TERCEIROS, SERÃO DE INTEIRA RESPONSABILIDADE DE QUEM DER CAUSA, NA FORMA DA LEI.
Documento assinado digitalmente conforme MP nº 2.200-2/2001, de 24/08/2001, que institui a ICP-Brasil.