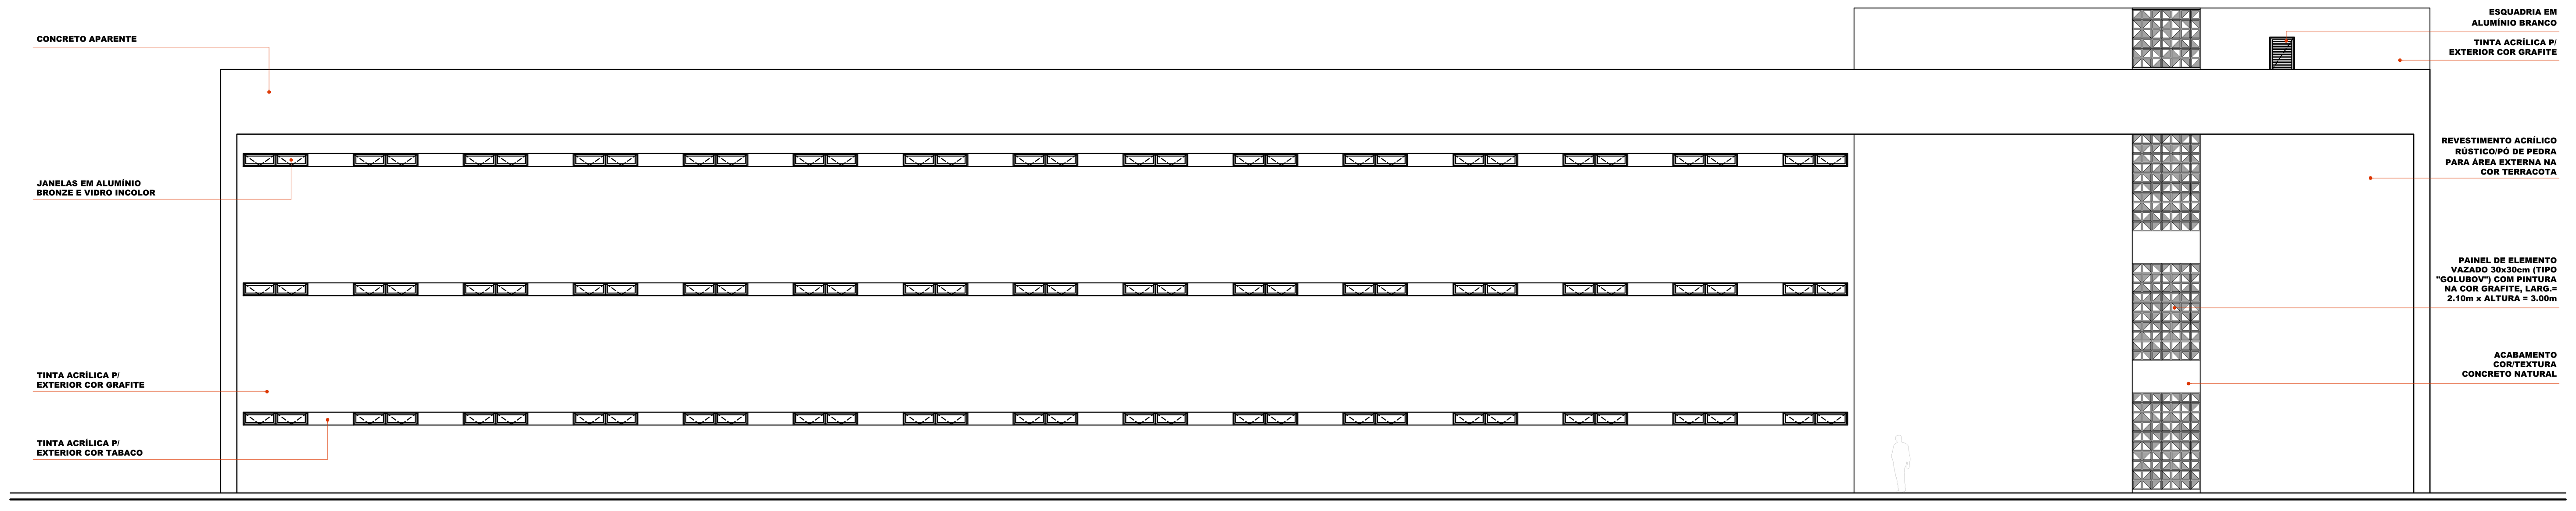

FACHADA OESTE
ESCALA 1/125

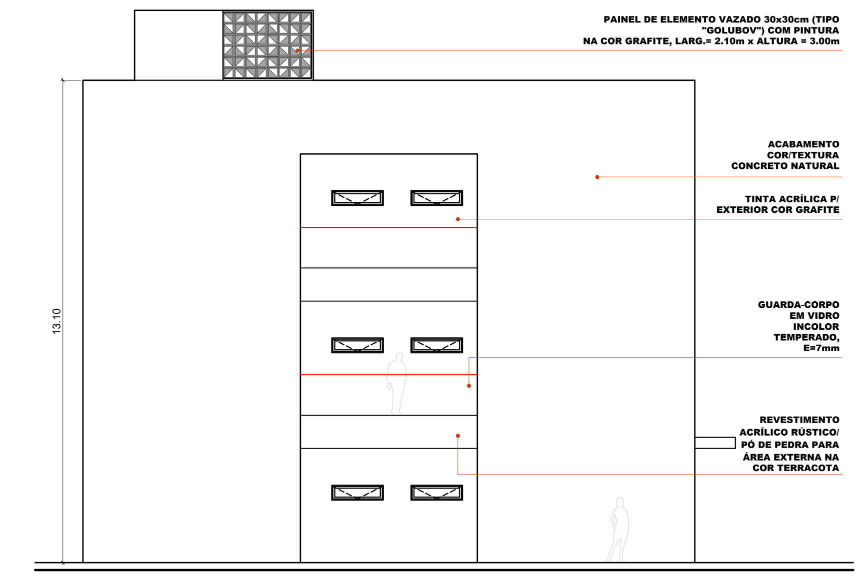

FACHADA SUL
ESCALA 1/125

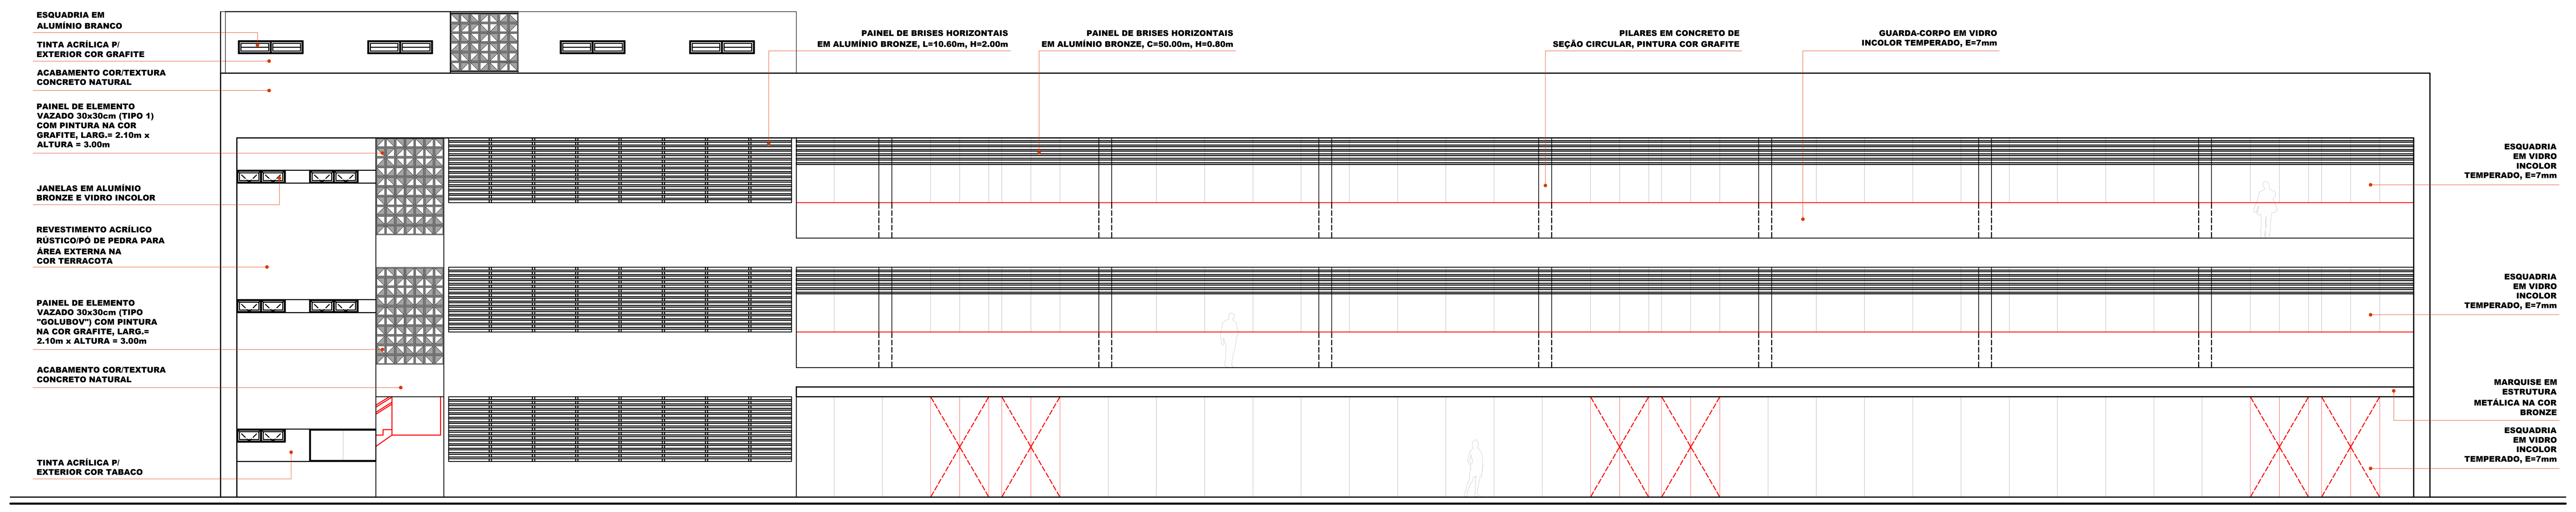

FACHADA LESTE
ESCALA 1/125

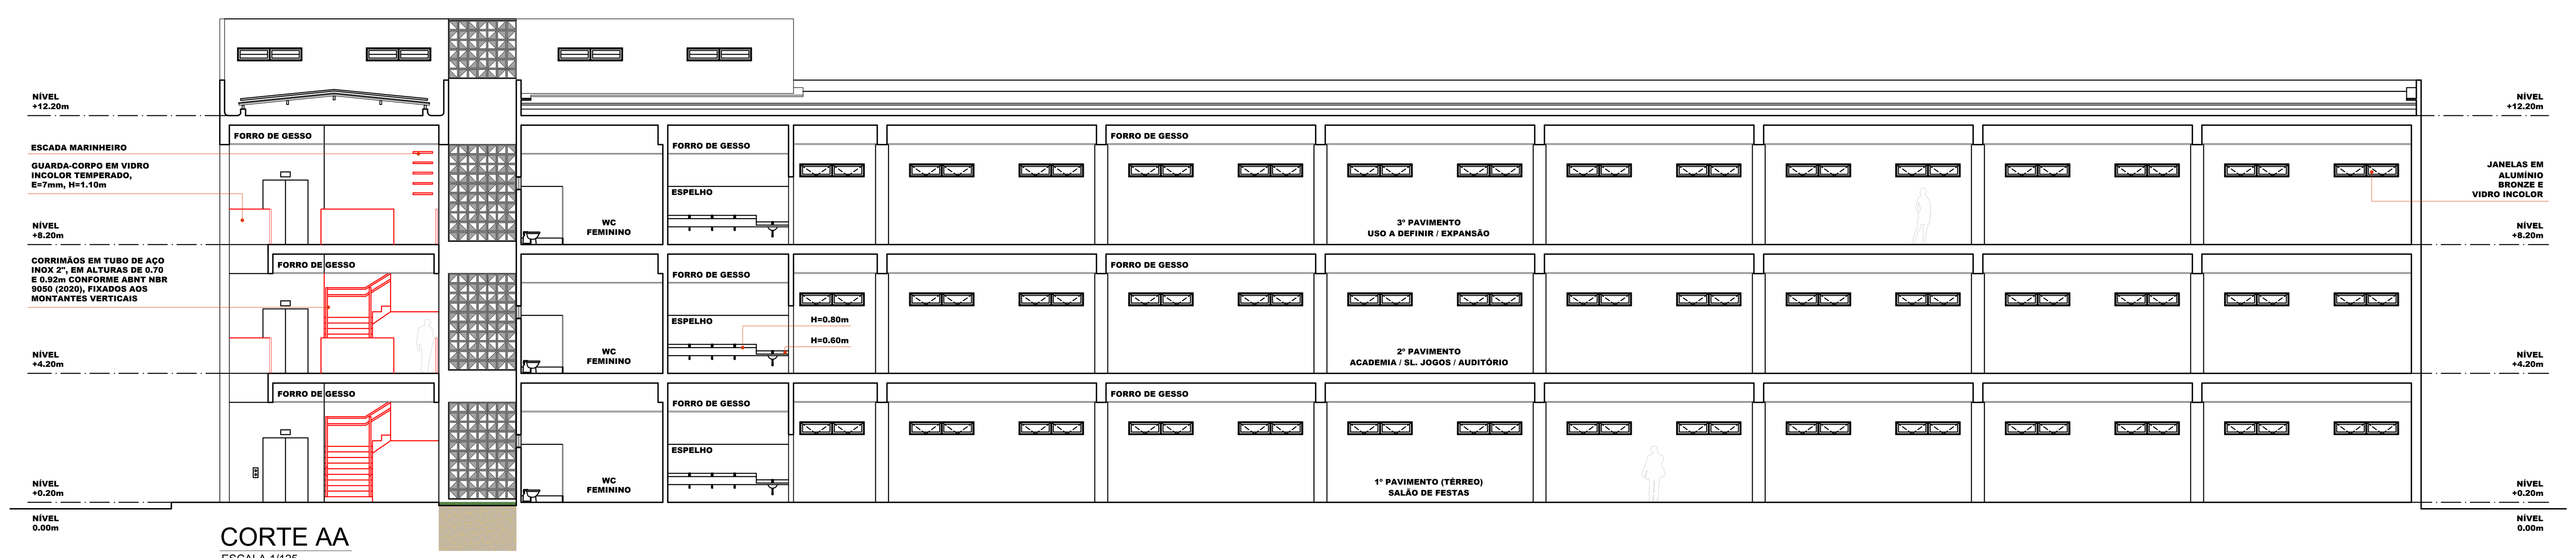

CORTE AA
ESCALA 1/125

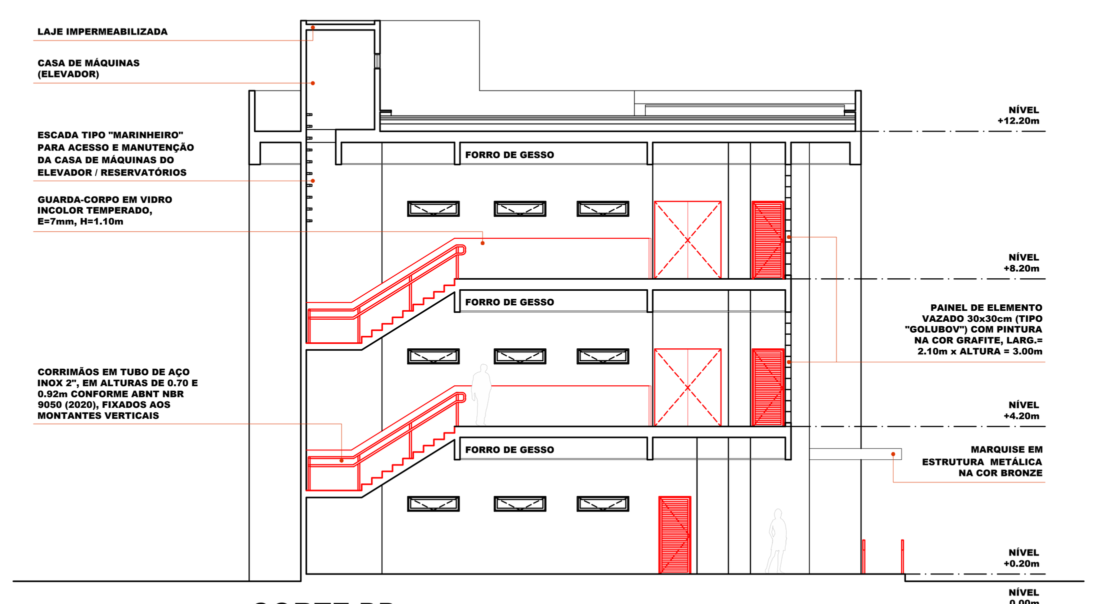

CORTE BB
ESCALA 1/125

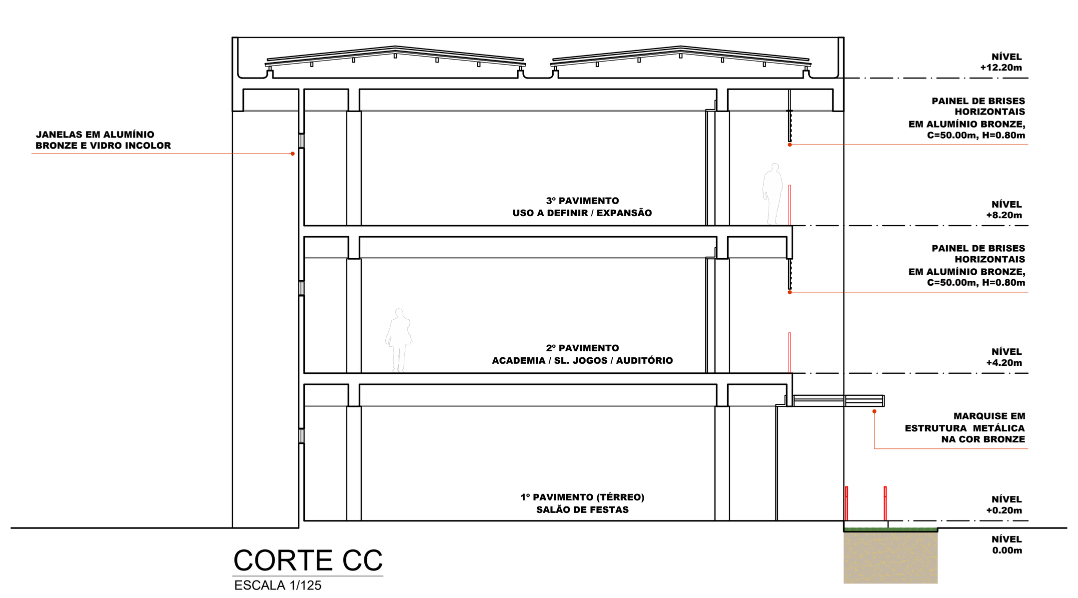

CORTE CC
ESCALA 1/125

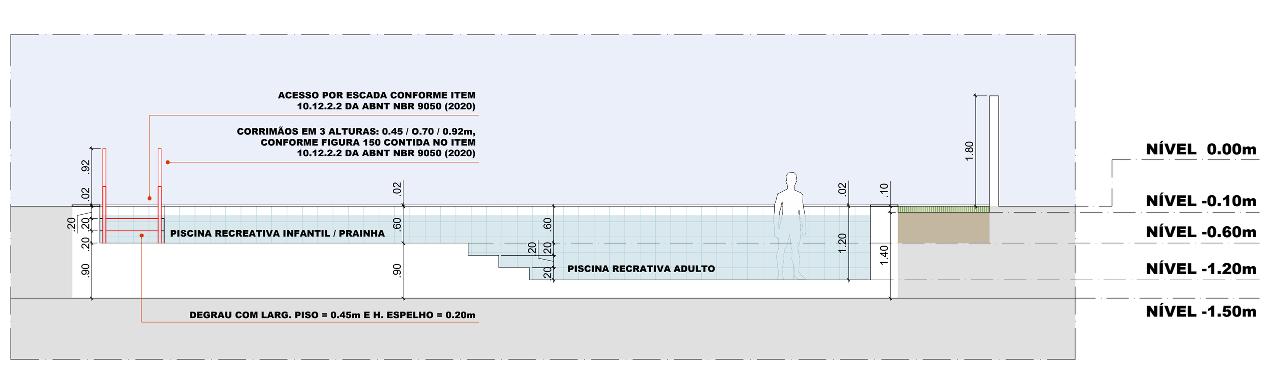

CORTE AA - PISCINA RECREATIVA
ESCALA 1/75

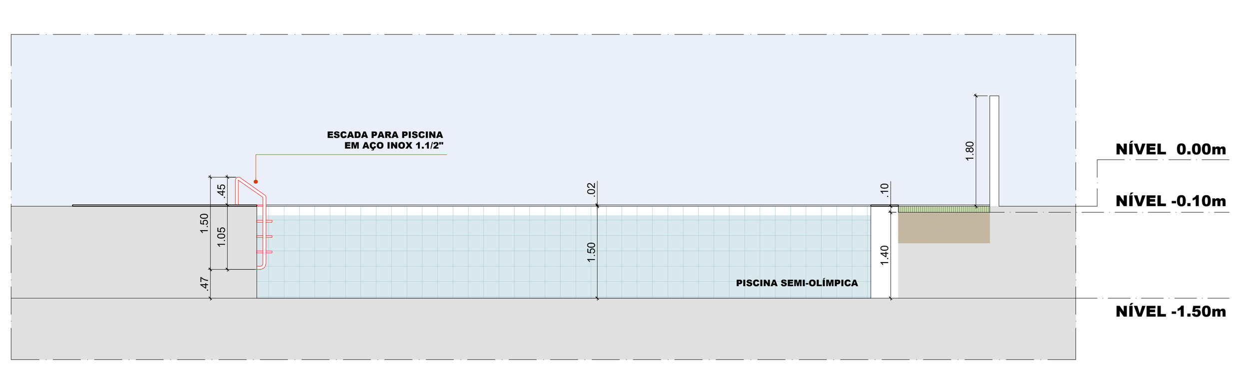

CORTE BB - PISCINA SEMI-OLÍMPICA
ESCALA 1/75

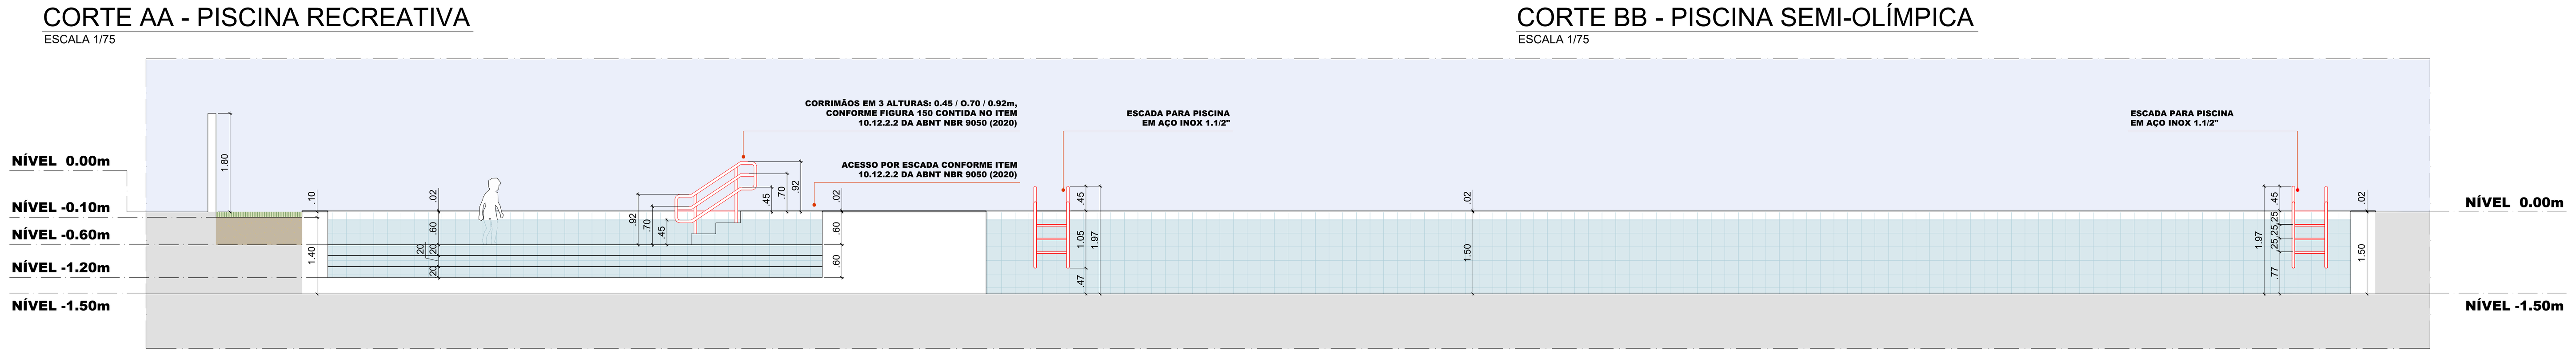

CORTE CC - PISCINAS RECREATIVA E SEMI-OLÍMPICA
ESCALA 1/75

LEGENDA

Sinalização de Orientação e Salvamento (h = 1,80 m) — CÓDIGO L/H (mm)

Código	Descrição	Características	Aplicação
S1	Saída de emergência	Símbolo: retangular. Fundo: verde. Pictograma: fotoluminescente nas medidas de 30 cm x 15 cm	Indicação do sentido (esquerda ou direita) de uma saída de emergência. Dimensões mínimas: L = 2,0 H
S2	Saída de emergência		Indicação do sentido (esquerda ou direita) de uma saída de emergência. Dimensões mínimas: L = 2,0 H
S3			Indicação de uma saída de emergência a ser afixada acima da porta, para indicar o seu acesso
S9	Escada de emergência		Indicação do sentido de fuga no interior das escadas. Indica direita ou esquerda, descendo ou subindo. O desenho indicativo deve ser posicionado de acordo com o sentido a ser sinalizado
S12	Saída de emergência	Símbolo: retangular. Fundo: verde. Mensagem "SAÍDA" e ou pictograma e ou seta direcional: fotoluminescente, com altura de letra sempre > 50 mm	Indicação da saída de emergência, utilizada como complementação do pictograma fotoluminescente (seta ou imagem, ou ambos)
S13			
S15			Indicação da saída de emergência com rampas para deficientes, utilizada como complementação do pictograma fotoluminescente (seta ou imagem, ou ambos)
S17	Número do Pavimento	Símbolo: retangular ou quadrado. Fundo: verde. Mensagem indicando número do pavimento, pode se formar pela associação de duas placas (por exemplo: 1º + SS = 1º SS), se necessário	A sinalização de identificação dos pavimentos no interior da caixa de escada de emergência deve estar instalada junto à parede, sobre o patamar de acesso de cada pavimento

Sinalização Complementar (h = 1,80 m) — CÓDIGO L/H (mm)

Código	Descrição	Características	Aplicação
M1	Indicação dos sistemas de proteção contra incêndio existentes na edificação.	Símbolo: retangular ou quadrado. Fundo: verde. Mensagem escrita referente aos sistemas de proteção contra incêndio existentes na edificação, o tipo de estrutura e os telefones de emergência. Letras: brancas	Na entrada principal da edificação.
M2	Indicação da capacidade de público	Símbolo: retangular. Fundo: verde. Mensagem escrita referente à capacidade de público e teledone de emergência. Letras: brancas	Nas entradas dos locais de reunião de público e, nas entradas dos setores.

Sinalização de solo

Código	Descrição	Características	Aplicação
E17	Sinalização de solo para equipamentos de combate a incêndio (hidrantes e extintores)	Símbolo: quadrado (1,00m x 1,00m). Fundo: vermelho (0,70m x 0,70m). Borda: amarela (largura= 0,15m)	Usado para indicar a localização dos equipamentos de combate a incêndio e alarme, para evitar a sua obstrução.

Sinalização de Proibição (h = 1,80 m) — CÓDIGO L (mm)

Código	Descrição	Características	Aplicação
P2	Proibido produzir chama	Símbolo: circular. Fundo: branca. Pictograma: preta. Faixa circular e barra diametral: vermelha	Ao lado da central de gás

Sinalização de Proibição (h = 1,80 m) — CÓDIGO L (mm)

Código	Descrição	Características	Aplicação
A5	Cuidado, risco de choque elétrico	Símbolo: triangular. Fundo: amarela. Pictograma: raio, em cor preta. Faixa triangular: preta	Na frente do quadro de distribuição elétrico e no painel de bomba de incêndio

SISTEMA	SÍMBOLO	DENOMINAÇÃO
EXTINTORES		EXTINTOR PORTÁTIL DE ÁGUA PRESSURIZADA (10 L).
		EXTINTOR PORTÁTIL C02 (6 Kg).
		EXTINTOR PORTÁTIL PÓ QUIMICO (4 Kg) 2A -20BC
		EXTINTOR PORTÁTIL ABC (4 Kg).
ILUMINAÇÃO DE EMERGÊNCIA		LUMINÁRIA AUT. - EMPALUX modelo IE 33001, 60 LEDS,12 VCC, 1,5W
SAÍDAS DE EMERGÊNCIA		ROTA DE FUGA - SAÍDA FINAL
		ROTA DE FUGA - DIREÇÃO A SEGUIR
EQUIPAMENTOS DE EMERGÊNCIA		HIDRANTE DE PAREDE NO INTERIOR DO ABRIGO
		TUBULAÇÃO DE AÇO GALV. APARENTE E/OU EMBUTIDA E PINTADA NA COR VERMELHA
		MOTOR-BOMBA ELÉTRICO, TRIFÁSICO
		TUBULAÇÃO DE AÇO GALV. APARENTE E/OU EMBUTIDA -SISTEMA DE ALARME
	AV	ACIONADOR MANUAL DO ALARME
		ACIONADOR MANUAL BOMBA INCÊNDIO (BOTOEIRA LIGA-DESLIGA)
		AVISADOR AUDIO-VISUAL, BITONAL (FÁ-DÓ) DE 24 VCC

LEGENDA

Sinalização de Equipamentos de Combate a Incêndio e Alarme (h = 1,80 m) — CÓDIGO L (mm)

Código	Descrição	Características	Aplicação	QUANT.
E1	Alarme sonoro	Símbolo: quadrado. Fundo: vermelho. Pictograma: fotoluminescente. C/ medidas indicadas	Indicação do local de instalação do alarme de incêndio	4
E2	Comando manual de alarme ou bomba de incêndio		Ponto de acionamento de alarme de incêndio ou bomba de incêndio	4
E3			Deve vir sempre acompanhado de uma mensagem escrita, designando o equipamento acionado por aquele ponto	
E5	Extintor de Incêndio		Indicação de localização dos extintores de incêndio	10
E7	Abrigo de mangueira e hidrante		Indicação do abrigo da mangueira de incêndio com ou sem hidrante no seu interior	4
E8	Hidrante de incêndio		Indicação da localização do hidrante quando instalado fora do abrigo de mangueiras	4
E17	Sinalização de solo para equipamentos de combate a incêndio (hidrantes e extintores)	Símbolo: quadrado (1,00m x 1,00m). Fundo: vermelho (0,70m x 0,70m). Borda: amarela (largura= 0,15m)	Usado para indicar a localização dos equipamentos de combate a incêndio e alarme, para evitar a sua obstrução.	10

ALTURA DO PONTO DE LUZ EM RELAÇÃO AO PISO - 2,50 M

Tipo de luminárias	Central autônoma de iluminação
Tipo de lâmpada	Halógena
Potencia em watts	2 x 55W / 12V DC
Alimentação	110/200V (comutação manual) - 60Hz
Grau de Proteção	IP-20
Ângulos de ajuste de projetores	Horizontal 300º, Vertival 120º
Características de bateria	Tipo Chumbo-Ácida 12V / 40Ah - livre de manutenção
Vida útil do elemento gerador de luz	2 ½ horas
Área de abrangência por unidade	150 m2

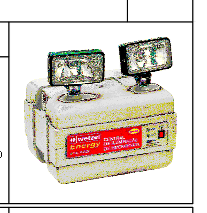

ILUMINAÇÃO DE EMERGÊNCIA (BLOCO AUTÔNOMO)

Tipo de luminárias	Bloco autônomo com fonte de energia própria
Tipo de lâmpada	60 LEDs
Potencia em watts	1,5 w
Alimentação	110/220V (automático)
Fluxo Luminoso	Fluxo luminoso nominal - Max 720 lm - Min 360 lm
Vida útil do elemento gerador de luz	6 horas para LEDs na função brilho intenso ou 12 horas para LEDs na função brilho suave

PREFEITURA MUNICIPAL DE JOÃO PESSOA
SECRETARIA DE INFRAESTRUTURA
SEINFRA / COORDENAÇÃO TÉCNICA

		QUADRA	SETOR
RESPONSÁVEL	DEBORAH MARQUES — Deborah Rufino F. Marques, Arquiteta e Urbanista, CAU: A133151, Mat. 96.014-4 / SEINFRA	078	08
PROPRIETÁRIO		DATA: MAIO/2024	

PROJETO ARQUITETÔNICO: SECRETARIA DE EDUCAÇÃO - SEDEC
PROJETO DE REFORMA : SECRETARIA DE INFRAESTRUTURA - SEINFRA

DESENHOS: CORTES, DETALHES

ESCALAS: INDICADAS — FOLHA: 02/03

PROJETO DE PREVENÇÃO E COMBATE À INCÊNDIO

CLUBE DA CÂMARA MUNICIPAL
END.: RUA BANCÁRIO WALDEMAR DE MESQUITA ACCIOLY, S/N, BANCÁRIOS, CEP 58051-420

EQUIPE TÉCNICA
TEREZA MAIA; MARIANA PIRES; OLIVIA NUNES; IVINE EMANUELA; LÚCIO ISMAEL JR; ANNIELLY RODRIGUES; DANILO PAIVA; GLAUBER INOCÊNCIO; EDUARDO GIÁCOMO; ANTONIO C. DE BRITO JUNIOR; VICTOR JOSÉ DIAS REGINATO; MARIA LUIZA VIGÓ; GLENNDA R. DANTAS; DEBORAH MARQUES; DEBORAH FARIAS; JOABSON NÓBREGA; PAULO BRUNO; MATEUS SALDANHA

INFORMAÇÕES TÉCNICAS
ÁREA DO TERRENO: 5.481,14
ED. PRINCIPAL - 1º PAV. (TÉRREO): 924,8
ED. PRINCIPAL - 2º PAV.: 875,7
ED. PRINCIPAL - 3º PAV.: 875,7
ÁREA CONSTRUÍDA TOTAL (INCL. ANEXOS): 2.783,5
TAXA DE OCUPAÇÃO / I.A.: 19% / 0
ÁREA PERMEÁVEL: 1.790,90m² (33

CORPO DE BOMBEIROS MILITAR DA PARAÍBA - AN: 35612/2024
Data e hora: 11/11/2024 03:48:47 Pág.1/1 U: 336 LTA: 00035662/2024
Assinatura Digital: aa7f7e8c28f784a1aea0c4d442749250666652824
Autenticar: bombeiros.pb.gov.br/regularize-sua-edificacao/