

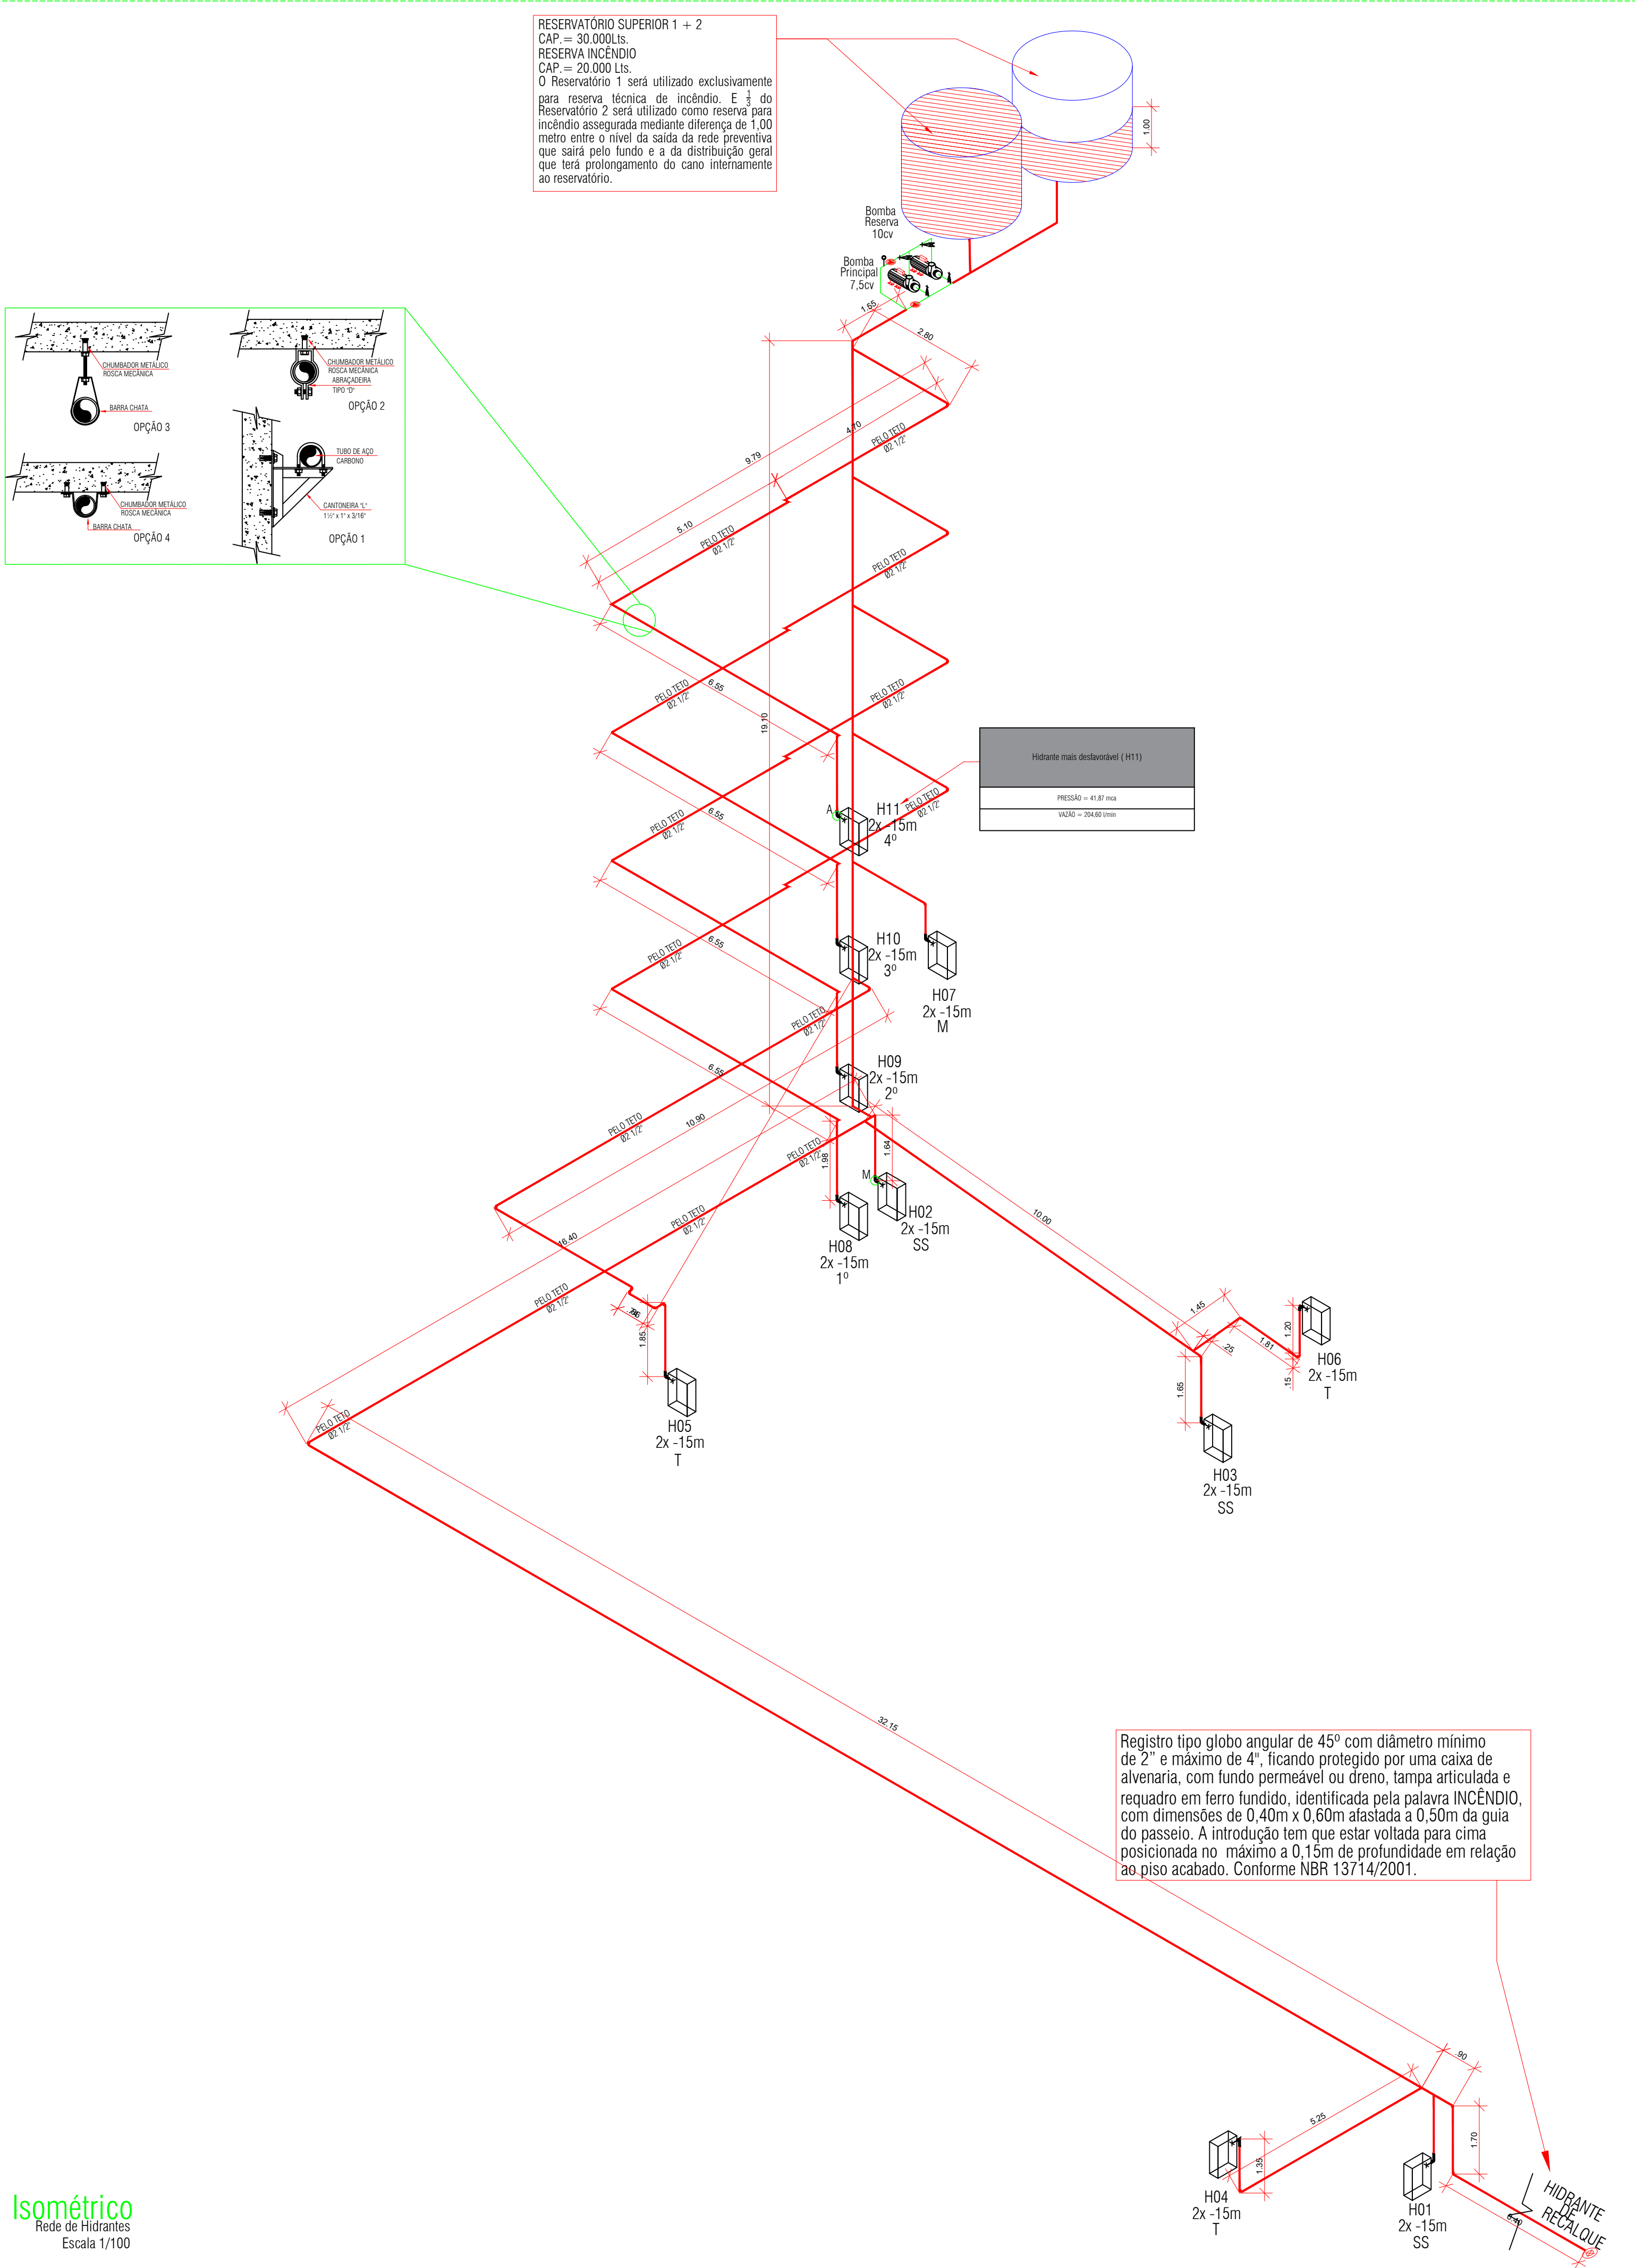
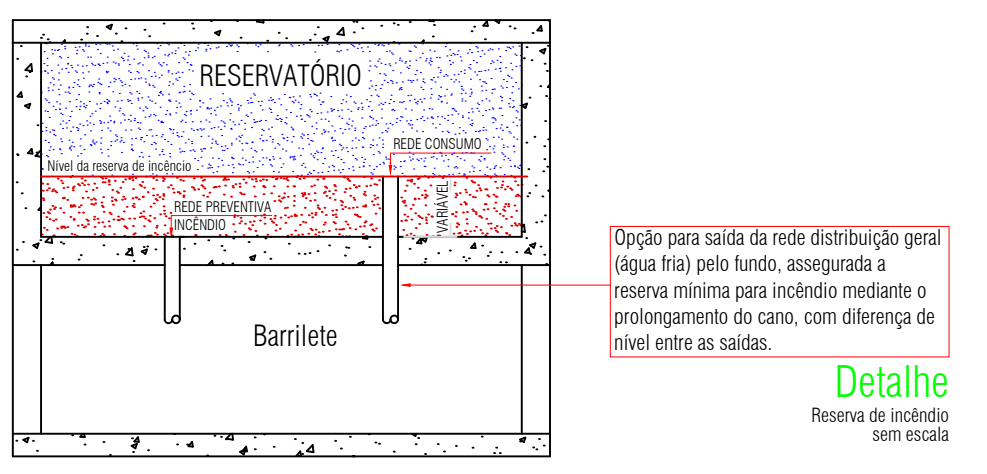
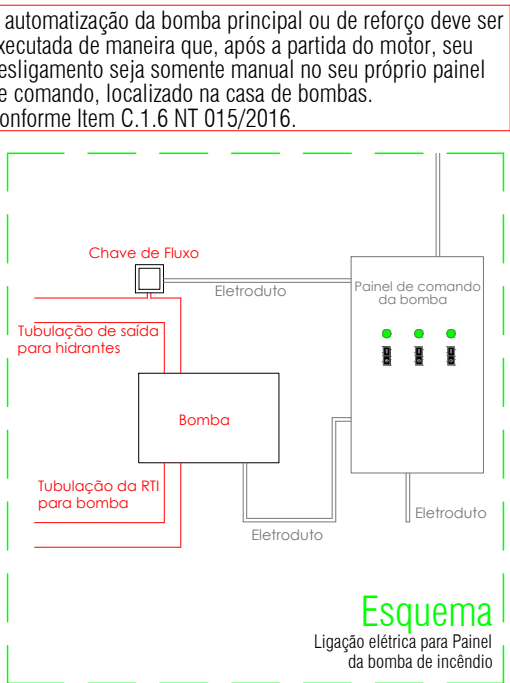
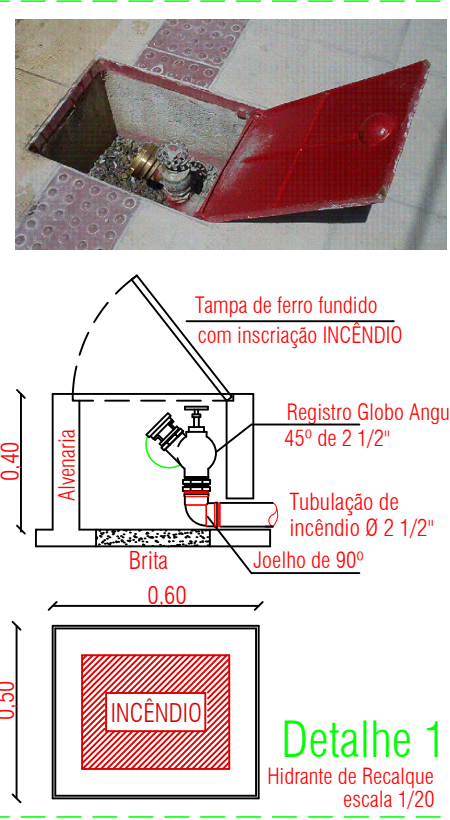
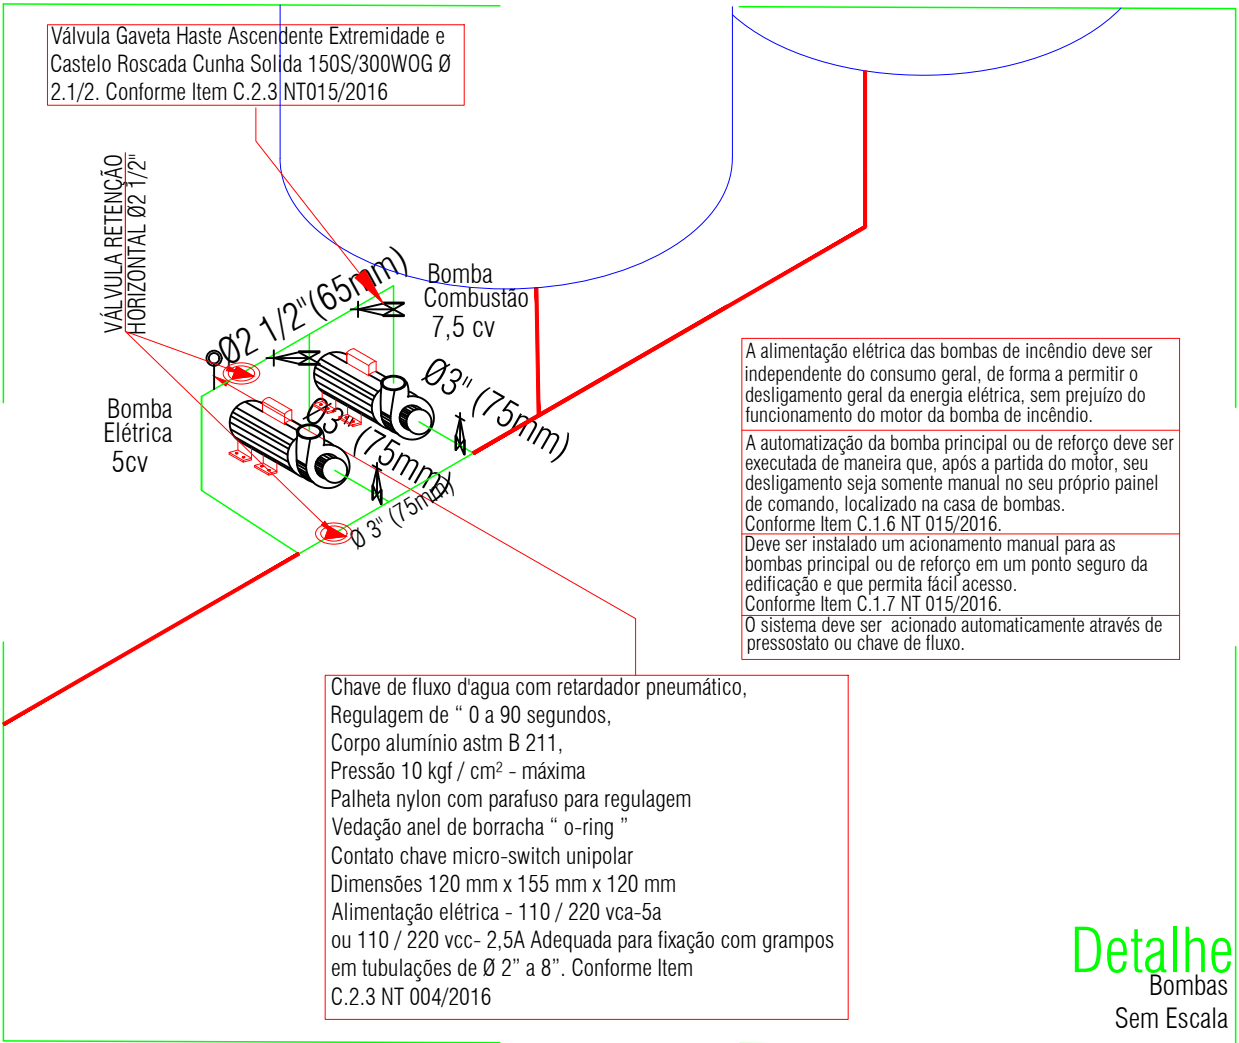
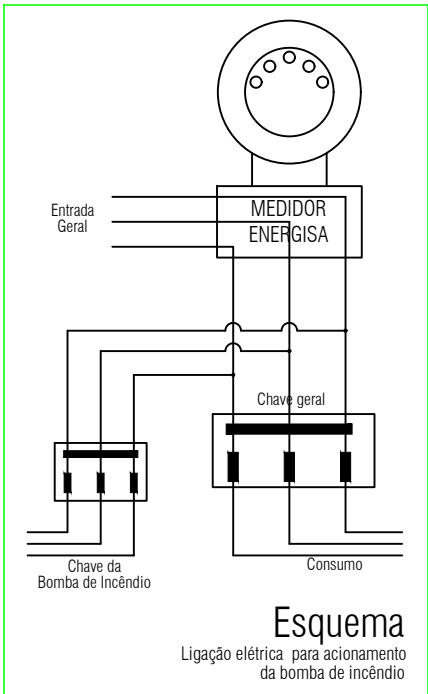


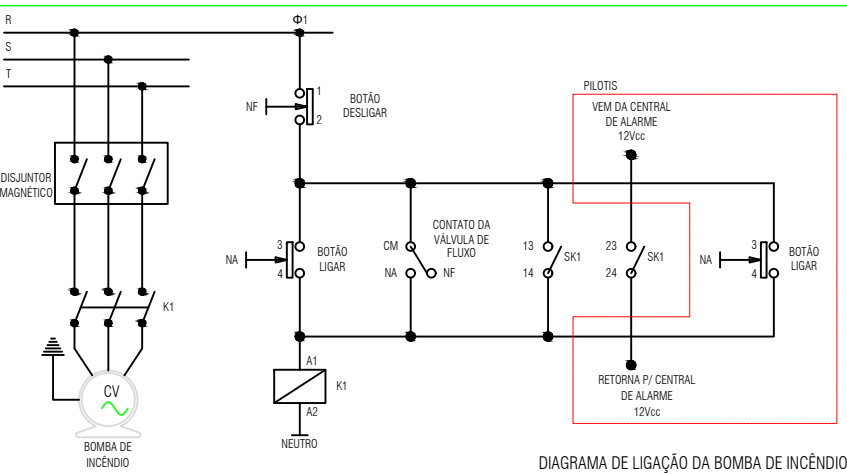

- Componentes para cada hidrante, conforme Tabela 4 da NT 015/2016
- Abrigo;
 - Mangueira de Incêndio Tipo 2;
 - Chave para hidrantes, engate rápido; e
 - Esguicho.

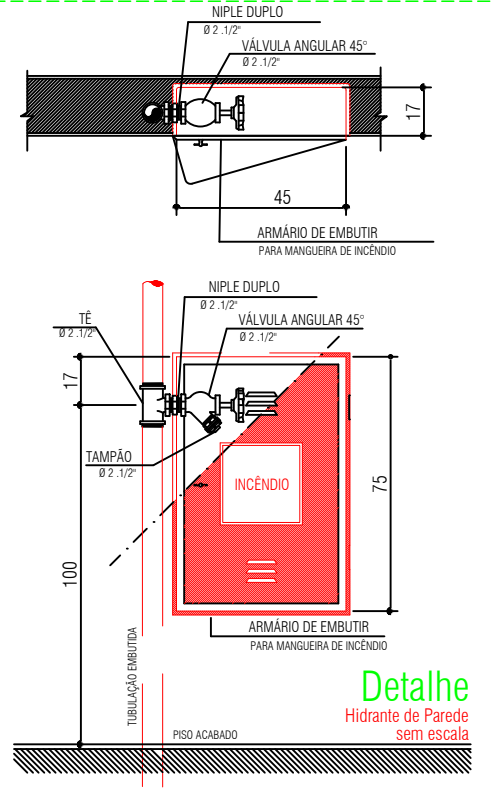

SISTEMA	SÍMBOLO	DESCRIÇÃO	SÍMBOLO	DESCRIÇÃO
EXTINTORES		EXTINTOR PORTÁTIL DE ÁGUA PRESSURIZADA		EXTINTOR PORTÁTIL DE PÓ TIPO BC
		EXTINTOR PORTÁTIL DE GÁS CARBÔNICO		EXTINTOR PORTÁTIL DE PÓ TIPO ABC
		SISTEMA DE HIDRANTE SIMPLES		REGISTRO DE GAVETA
SISTEMA HIDRANTE		VÁLVULA DE RETENÇÃO		REGISTRO DE RECALQUE SEM VÁLVULA DE RETENÇÃO
		REGISTRO GLOBO ANGULAR DE 45° X 2 1/2"		MOTOR-BOMBA ELÉTRICO, TRIFÁSICO
		SISTEMA DE HIDRANTE DUPLO		REGISTRO GLOBO ANGULAR DE 45° X 2 1/2"
SISTEMA ALARME		ACIONADOR MANUAL, BOMBA INCÊNDIO (BOTTEIRA LIGA DESLIGA)		CENTRAL DE ALARME
		DETECTOR DE FUMAÇA		DETECTOR TERMOLUMINISCENTE
		DETECTOR LINEAR DE FUMAÇA		
SINALIZAÇÃO DE EMERGÊNCIA		BLOCO AUTOMÁTICO - ILUMINAÇÃO (OU SINALIZADOR, 36 LEDS)		BLOCO AUTOMÁTICO DE ILUMINAÇÃO DE EMERGÊNCIA, 2200 LUMENS
		ROTA DE FUGA - DIREÇÃO A SEGUIR		ROTA DE FUGA - SAÍDA FINAL
		LUMINÁRIA DO TIPO BALCAMENTO		

01	MAIO/2023	EMISSÃO INICIAL	PESSOA
VERSÃO	DATA	DISCRIMINAÇÃO	RESP.

Projeto: JOSE PESSOA DA SILVA FILHO CREA 1605493775

Proprietário: CÂMARA MUNICIPAL DE JOÃO PESSOA CNPJ: 09.283.482/0001-09

Assinado de forma digital por JOSE PESSOA DA SILVA FILHO:46795596400
Data: 2023.05.16 21:12:32 -03'00'

PROJETO DE SEGURANÇA CONTRA INCÊNDIO

Empreendimento: CÂMARA MUNICIPAL DE JOÃO PESSOA

Título: Isométrico: Rede de Hidrantes e Detalhes

Endereço: Travessa das Trincheiras, nº 43, Trincheiras, João Pessoa/PB

Projeto: NAUTILUS PROJETOS
contato@nautilusprojetos.com.br
(83)99158-7000

Construção

Desenho: 16/05/2023
Escala: 1/75
Versão: 01
Área: 4.855,95 m²

PROJETO LIBERADO PARA:
Analisar: ☒
Revisar: ☐
Prontar: ☐

07

Formato A1 (594x841mm)